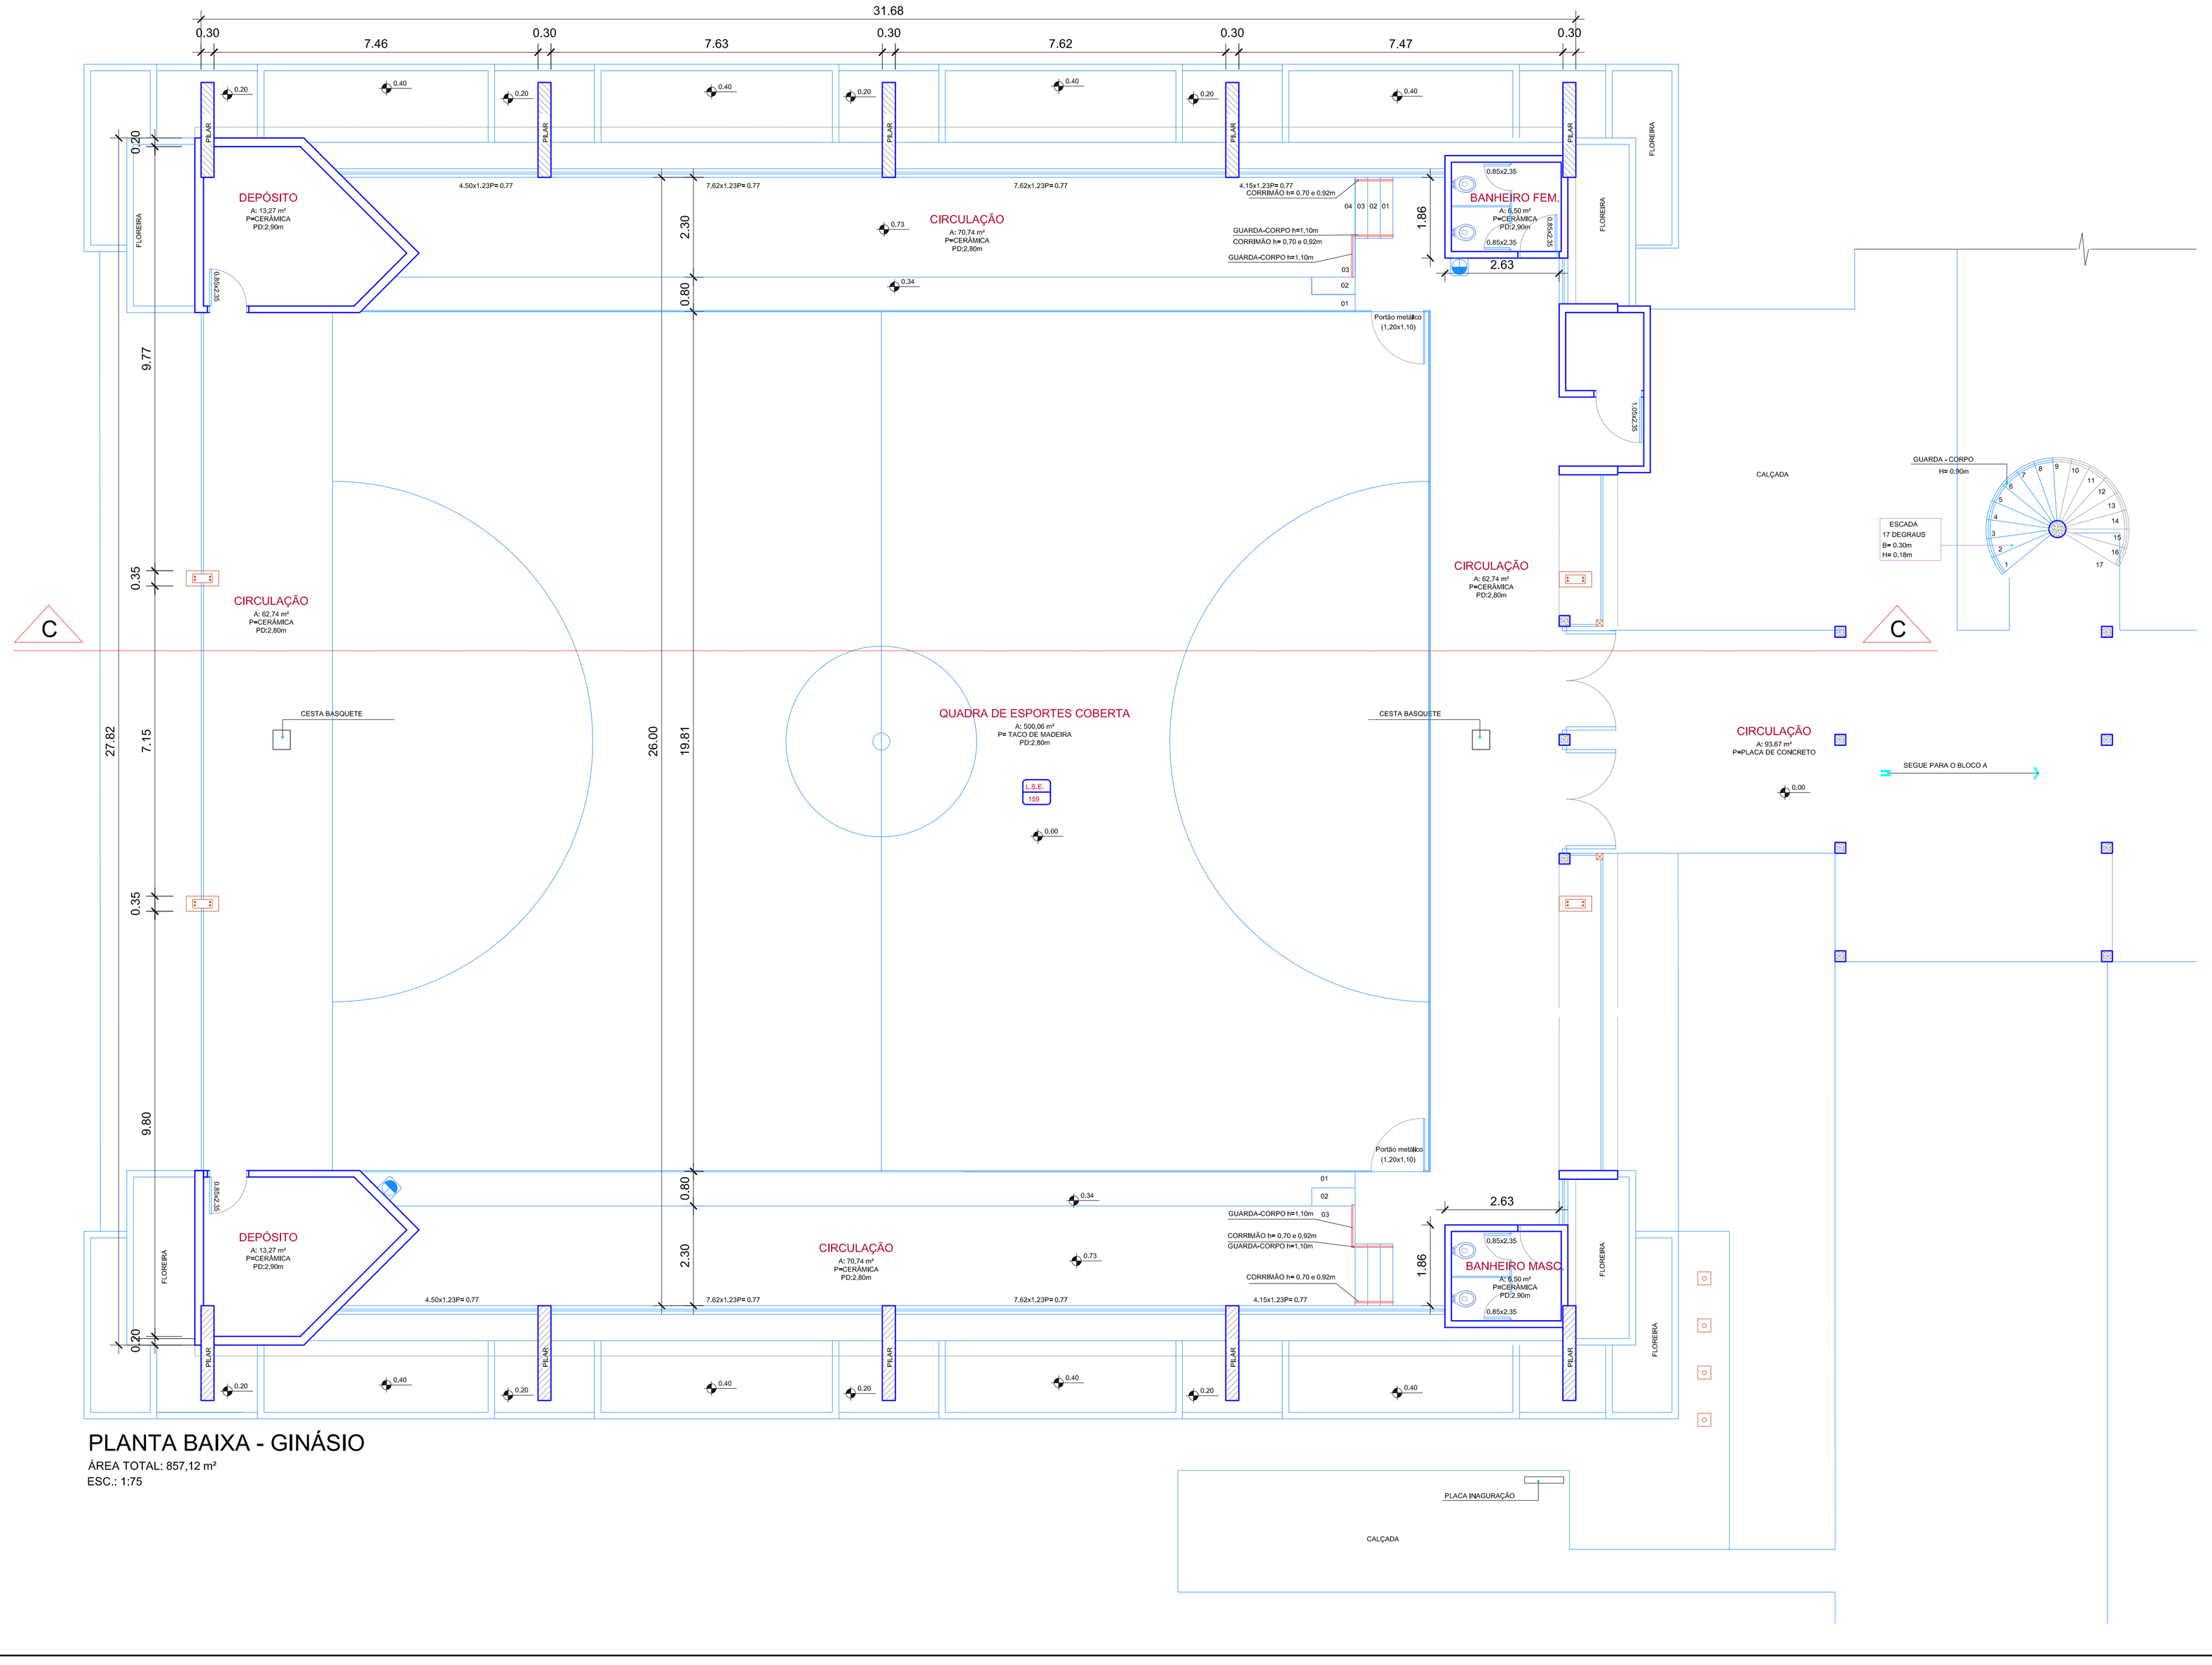

PLANTA BAIXA - GINÁSIO

ÁREA TOTAL: 857,12 m²

ESC.: 1:75

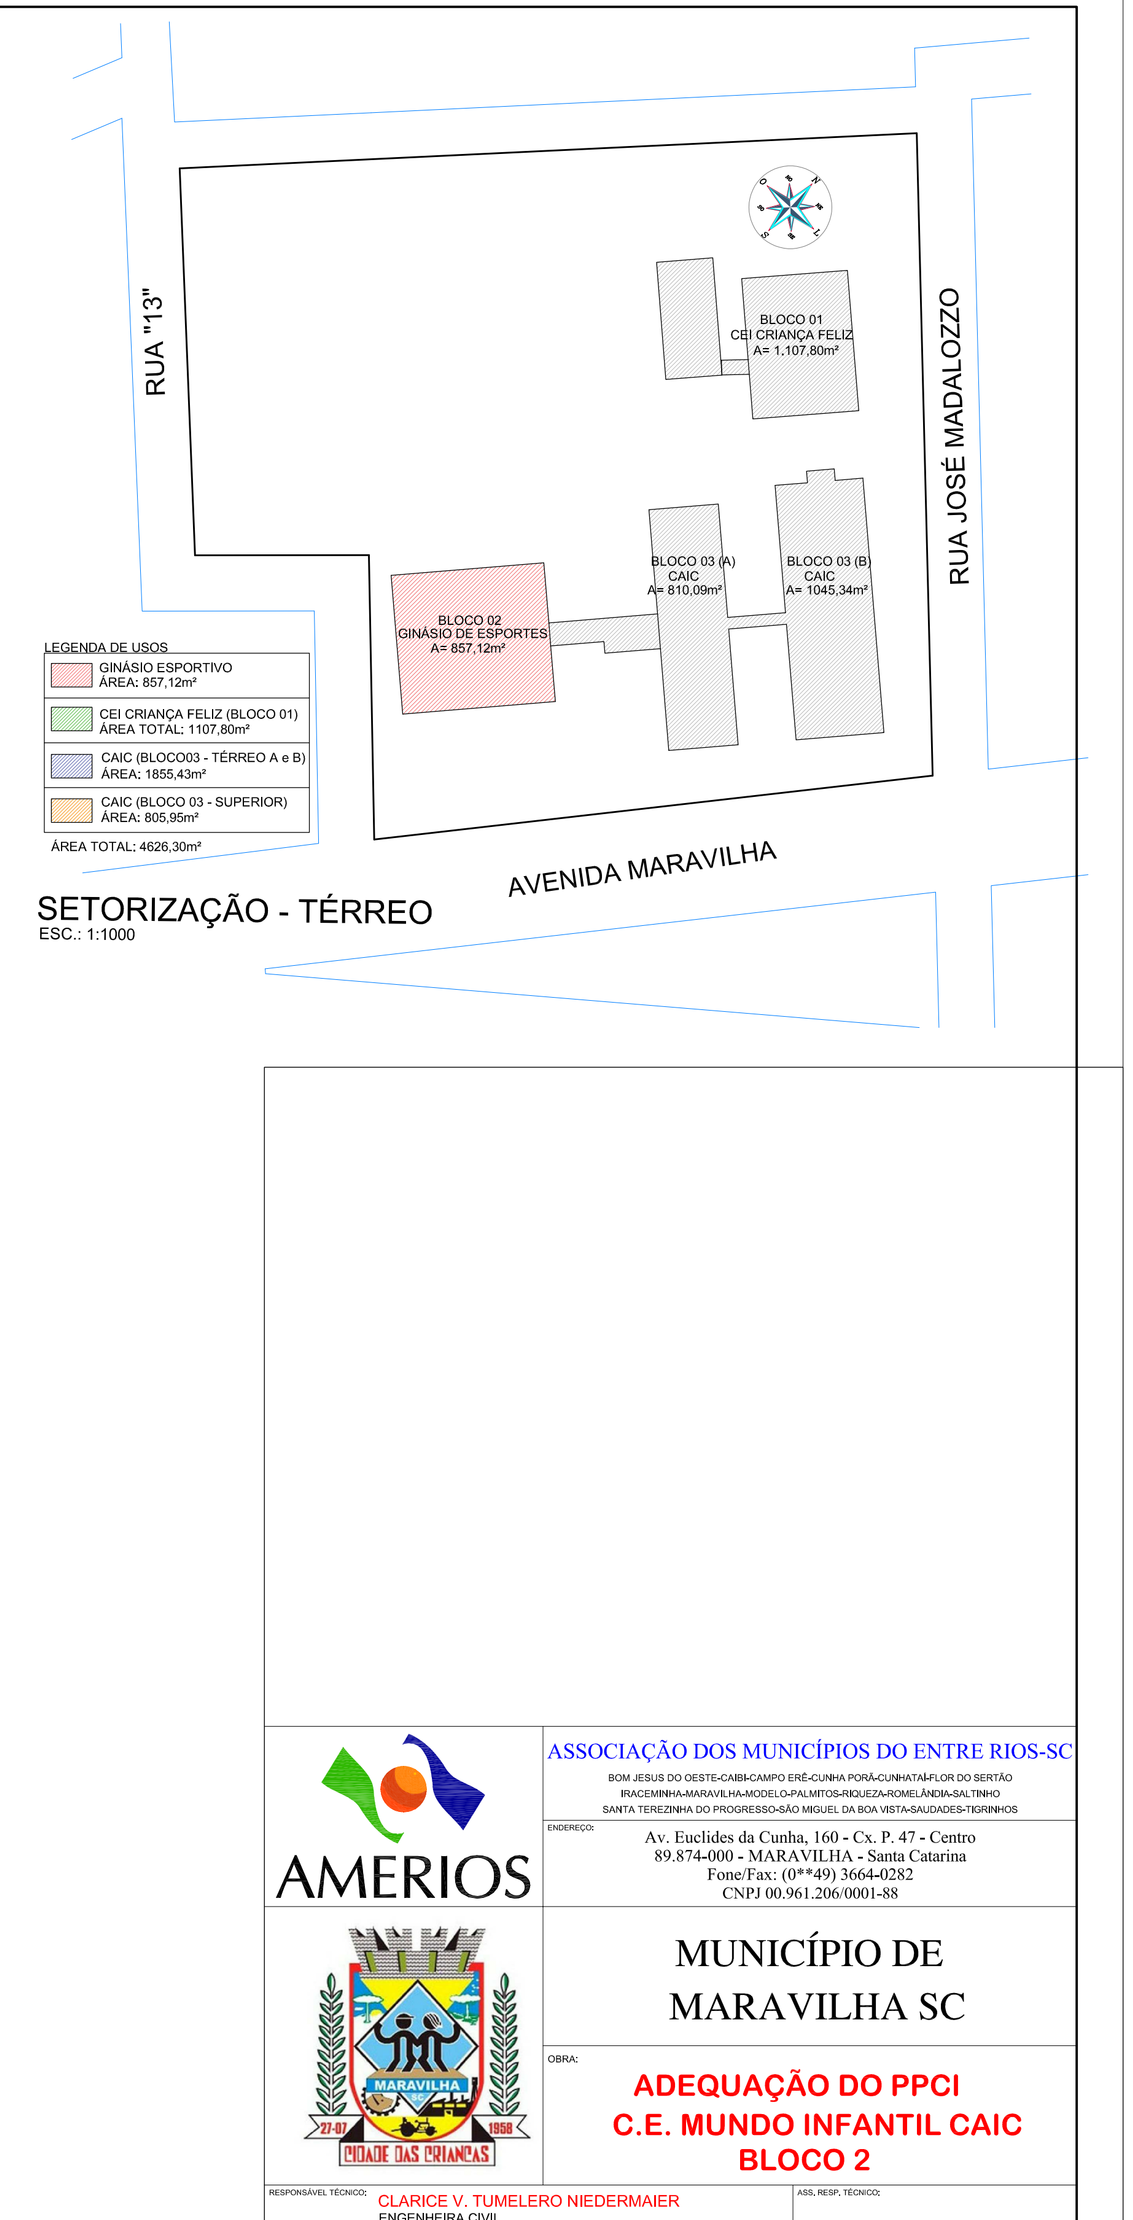

SETORIZAÇÃO - TÉRREO

ESC.: 1:1000

ASSOCIAÇÃO DOS MUNICÍPIOS DO ENTRE RIOS-SC

BOM JESUS DO OESTE-CAMBA-CAMPO ERÊ-CUNHA PORÃ-CUNHATAÍ-FLOR DO SERTÃO
IRACEMINHA-MARAVILHA-MODELO-PALMITOS-RIQUEZA-ROMELÂNDIA-SALTINHO
SANTA TEREZINHA DO PROGRESSO-SÃO MIGUEL DA BOA VISTA-SAUDADES-TIGRINHOS

AMERIOS

ENDEREÇO:
Av. Euclides da Cunha, 160 - Cx. P. 47 - Centro
89.874-000 - MARAVILHA - Santa Catarina
Fone/Fax: (0**49) 3664-0282
CNPJ 00.961.206/0001-88

MUNICÍPIO DE
MARAVILHA SC

OBRA:

ADEQUAÇÃO DO PPCI
C.E. MUNDO INFANTIL CAIC
BLOCO 2

RESPONSÁVEL TÉCNICO:
CLARICE V. TUMELERO NIEDERMAIER
ENGENHEIRA CIVIL
CREA/SC 139652-1 R/N 2515059260

ASS. RESP. TÉCNICO:

ESPECIFICAÇÕES:
PLANTA BAIXA - QUADRA ESPORTIVA

PROPRIETÁRIO:
MUNICÍPIO DE MARAVILHA SC

ASSINATURA DO PROPRIETÁRIO:
ROSIMAR MALDANER

FOLHA:
ARQ
04/10

LOCAL:
AVENIDA MARAVILHA, Nº 730, BAIRRO MADALOZZO

DESENHO:
D1

Nº DESENHO:
D1/2020/MARAVILHA/NOVEMBRO

DATA:
NOVEMBRO DE 2020

ÁREA:
INDICADA

ESCALA:
INDICADA