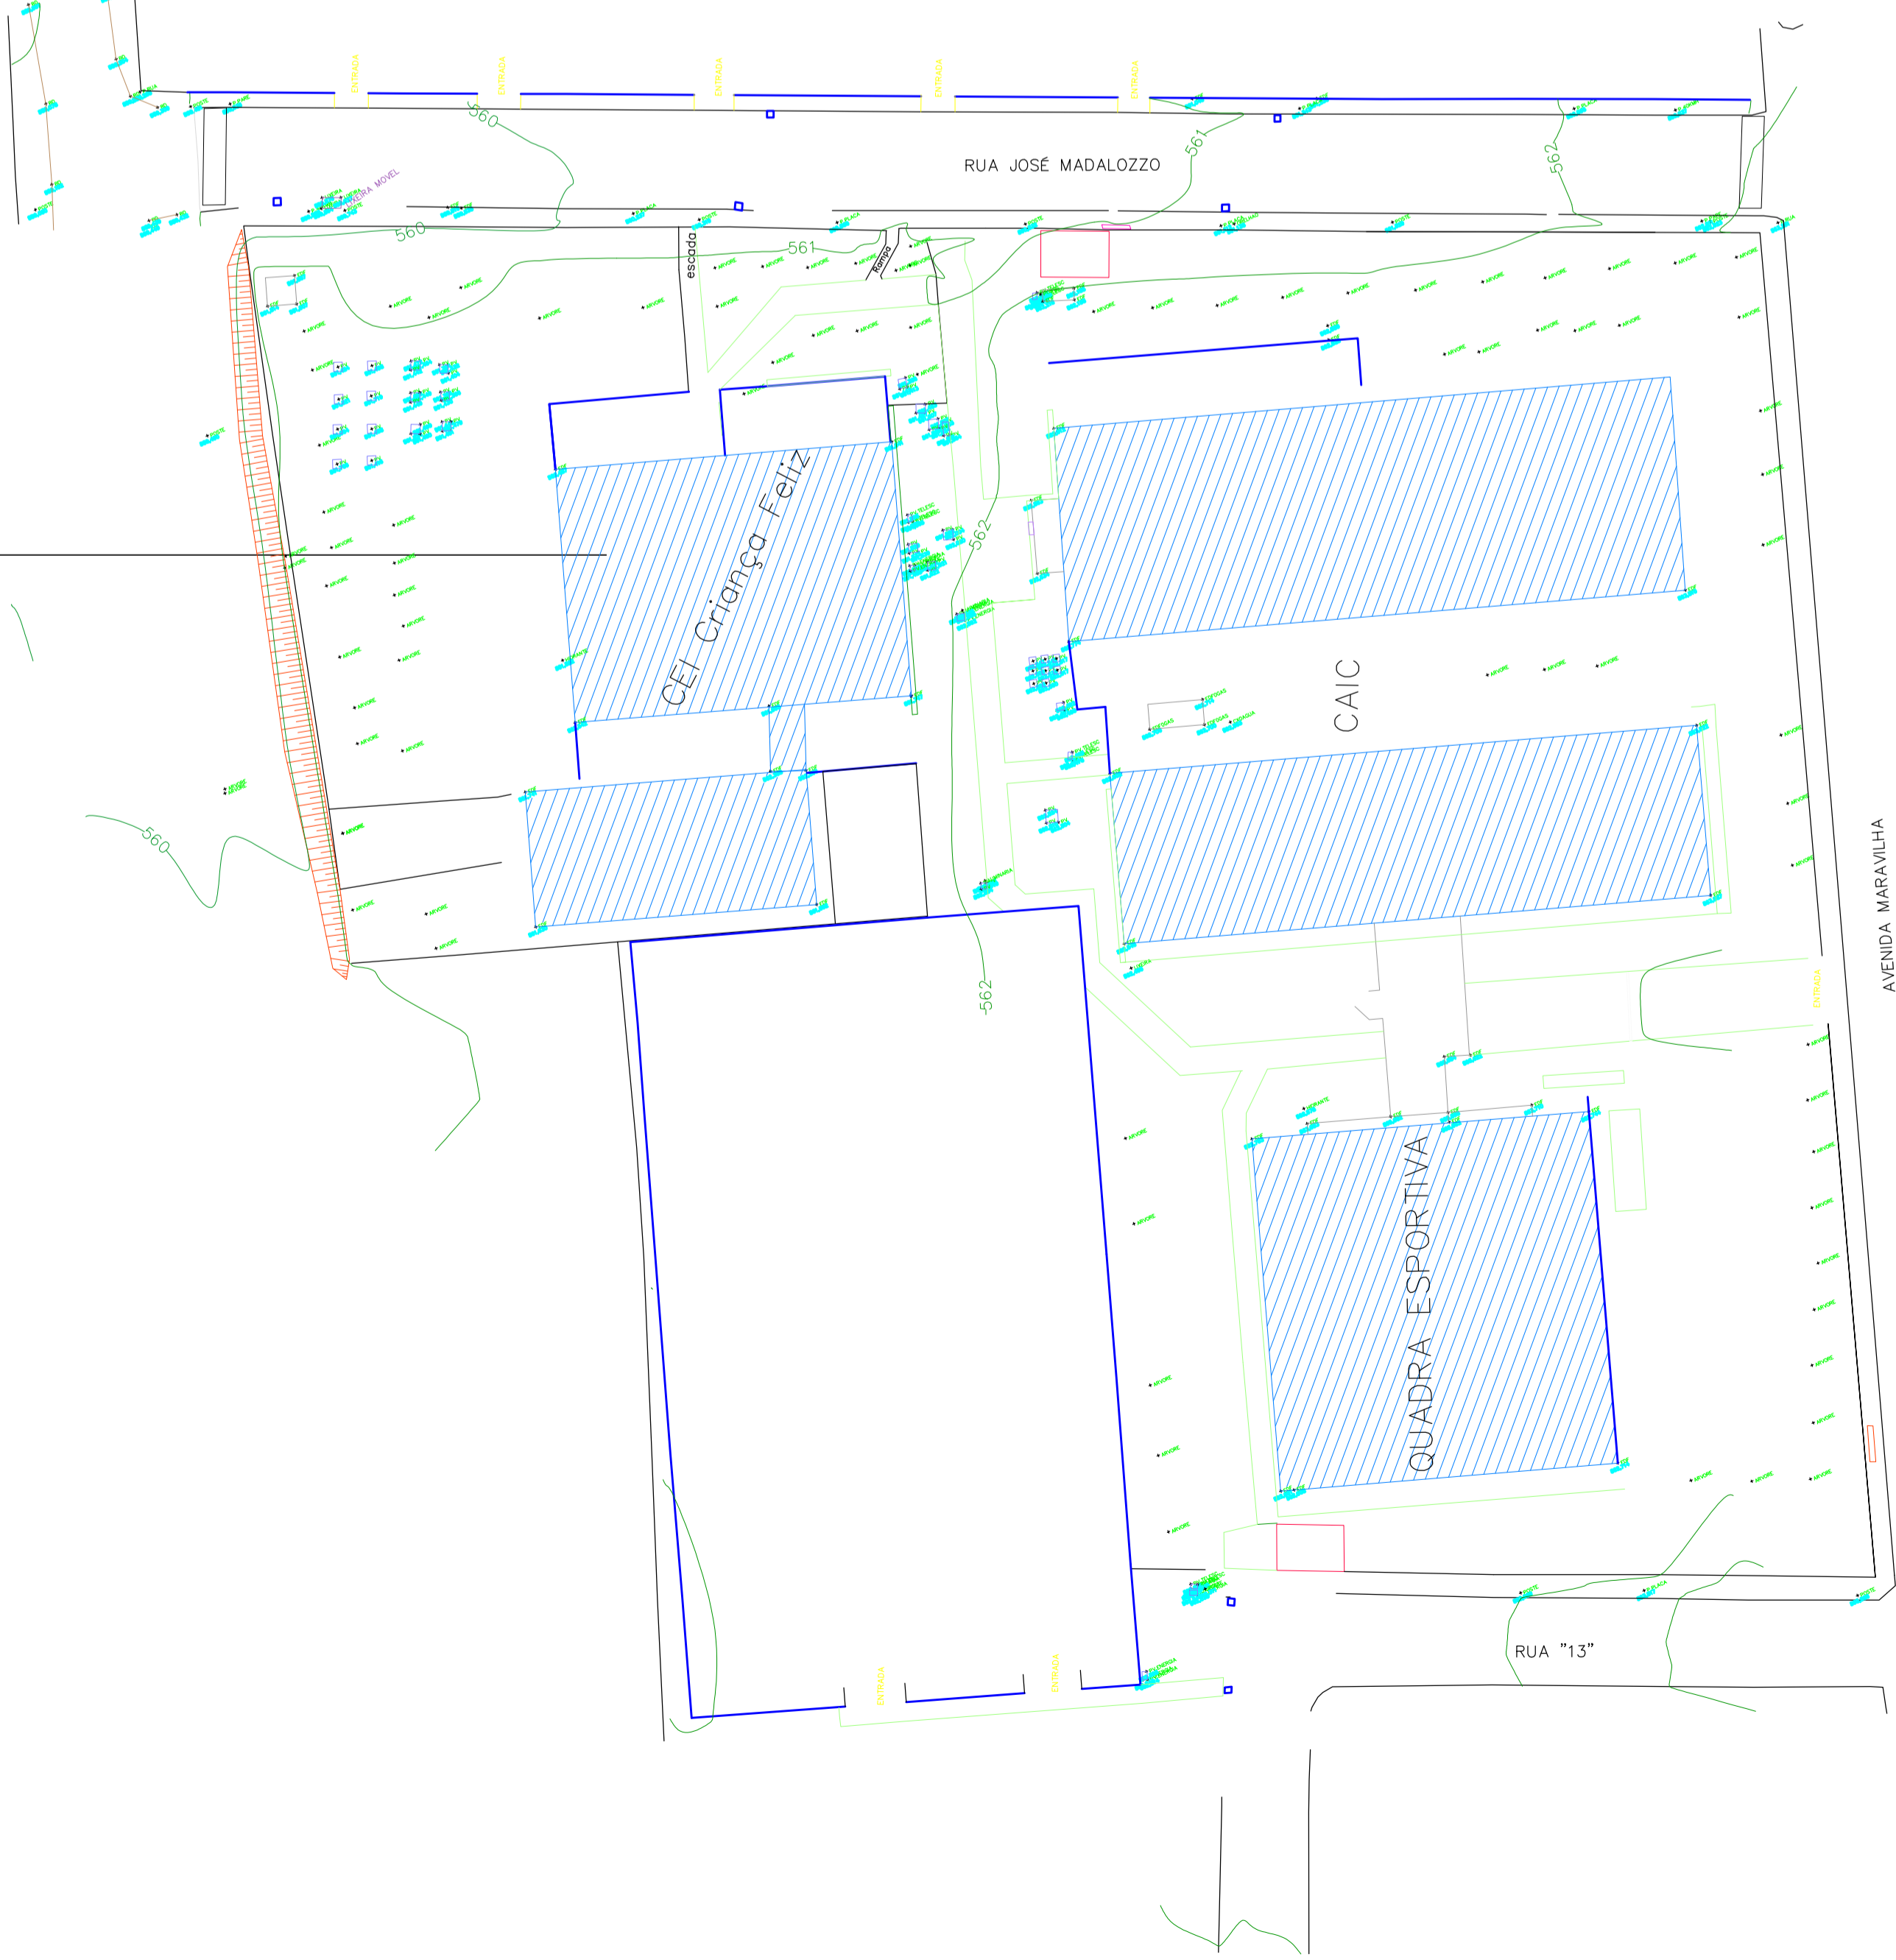


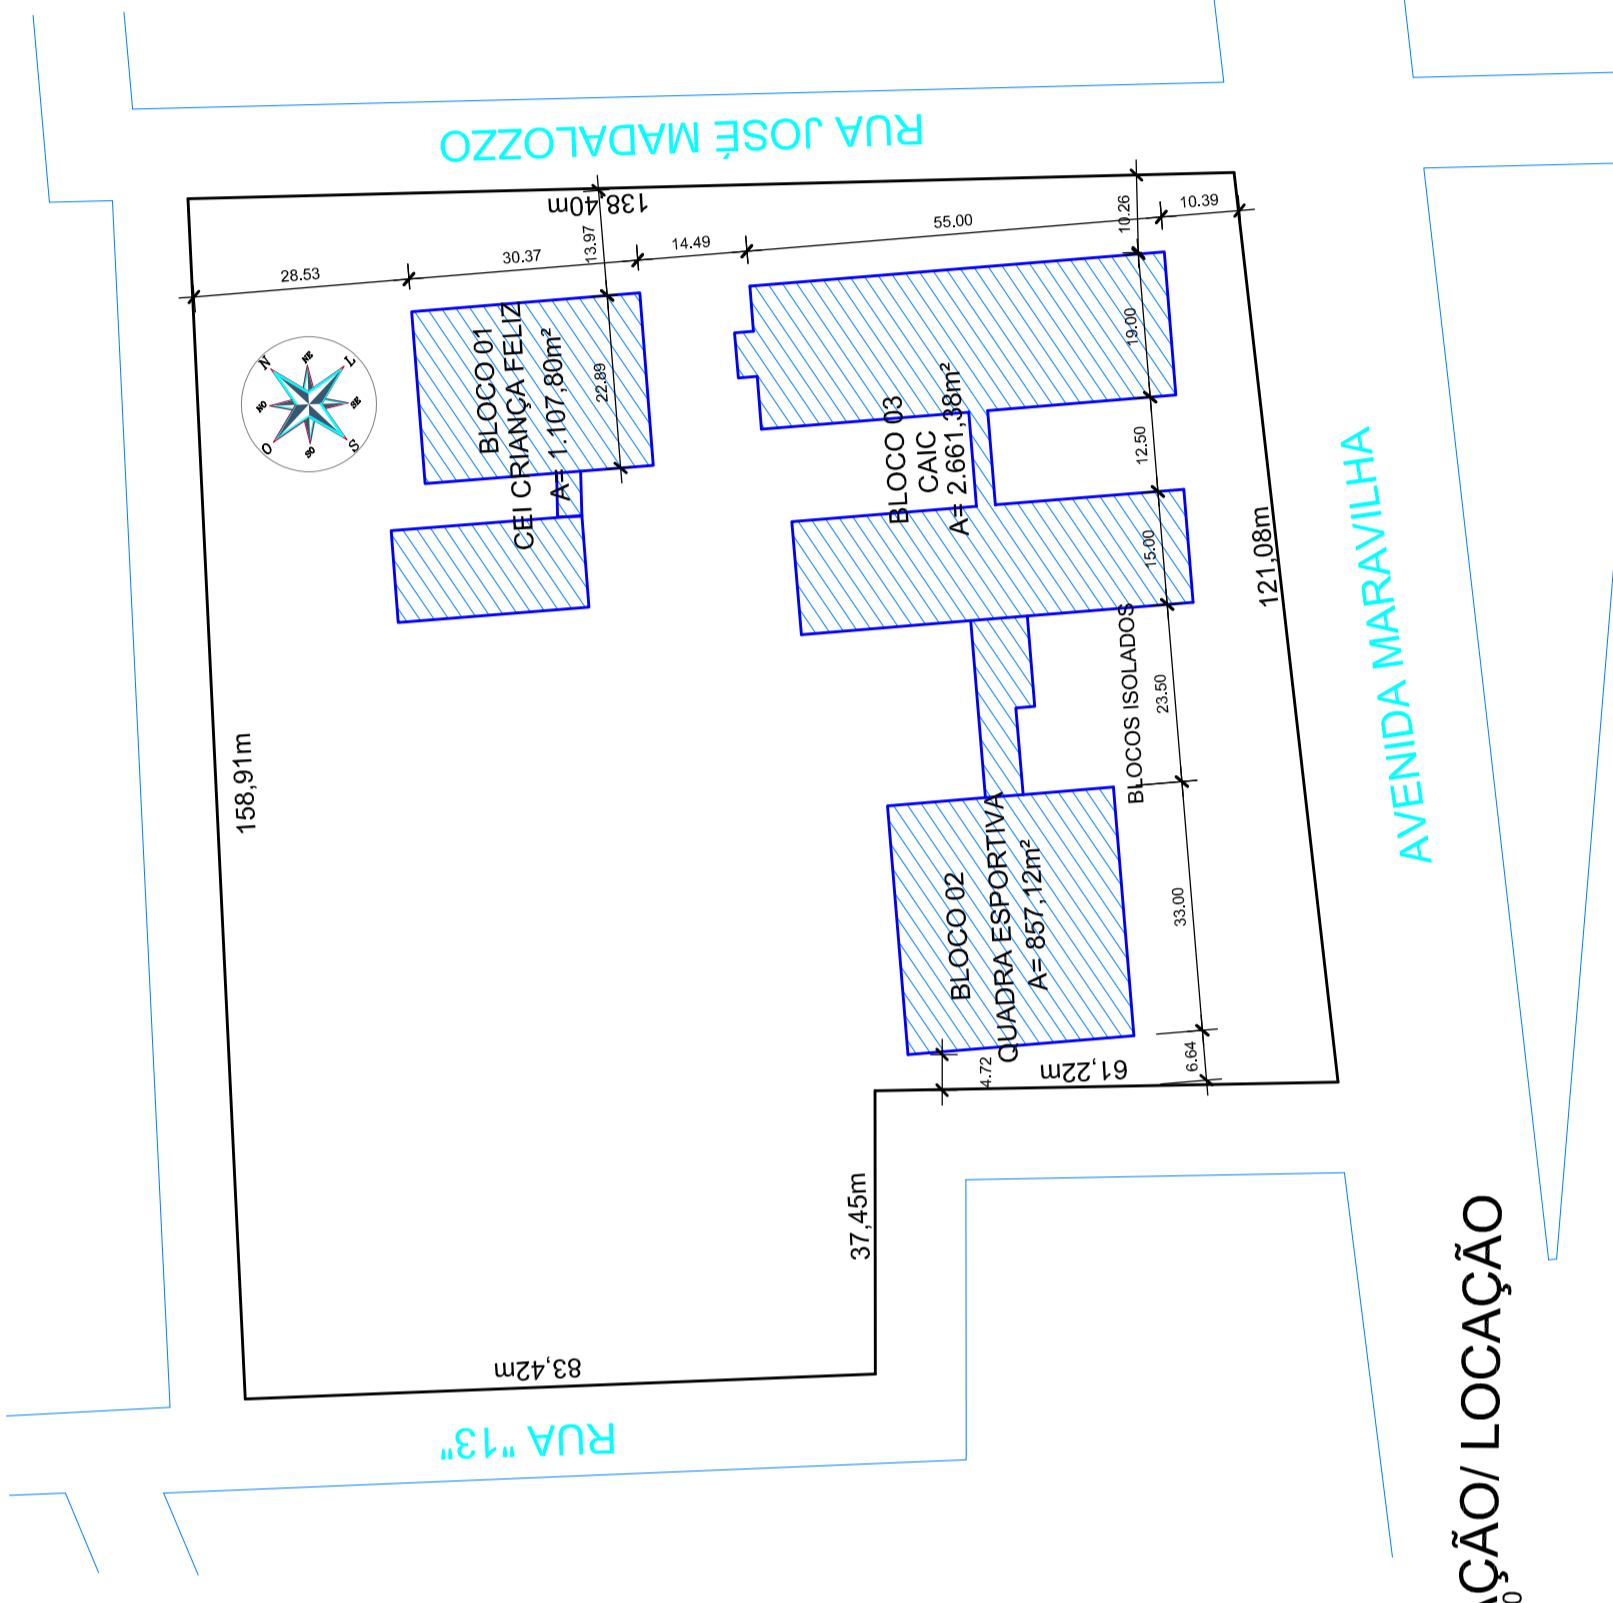


Imagem © 2020 Maxar | Technologies



LEVANTAMENTO
 ESC.: 1:500

SITUAÇÃO/ LOCAÇÃO
 ESC.: 1:1500



AVENIDA MARAVILHA



ASSOCIAÇÃO DOS MUNICÍPIOS DO ENTRE RIOS-SC
 BOM JESUS DO OESTE • CAMPO BÉRGAMO • POPULINHAI • TOR DO BERTÃO
 RUA MINHA MARAVILHA • MOSELO • PALMITOS • RIBEIRÃO DO ANJO • SALTO DO
 SANTA TEREZINHA DO PROGRESSO • RIO DELÍCIA • RIO DO LONDO • SERTÃO
 FONE/FAX: (0**49) 3664-0282
 AV. Euclides da Cunha, 160 - Cx. P. 47 - Centro
 89.874-000 - MARAVILHA - Santa Catarina
 CNPJ 00.961.206/0001-88



MUNICÍPIO DE MARAVILHA SC
ADEQUAÇÃO DO PPCI DO C.E.I. CRIANÇA FELIZ/CAIC

RESPONSÁVEL TÉCNICO: **CLARICE V. TUMELERO NIEDERMAIER**
 ENGENHEIRA CIVIL
 CREA/SC 139652-1 RIN 2515059280

LEVANTAMENTO: **MIRATI**
 INSCRIÇÃO DE REGISTRO: 12807/2014
 CREA/SC 130207-4

SITUAÇÃO: LEVANTAMENTO/ LOCAÇÃO
 PROPRIETÁRIO: ASSINATURA DO PROPRIETÁRIO
 MUNICÍPIO DE MARAVILHA SC

LOCAL: AVENIDA MARAVILHA, Nº 730, BAIRRO MADALAZZO
 DATA: 01 e 02
 D22/2020/MARAVILHA/NOVEMBRO

ASS. RESP. TÉCNICO: ROSIMAR MALDANER
 DATA: 01 e 02
 D22/2020/MARAVILHA/NOVEMBRO

INDICADA INDICADA

PPCI
 01/08